




SCHEMATISCHE WEERGAVE AFSTANDSEISEN OPSTELLINGEN BIJ EVENEMENTEN.

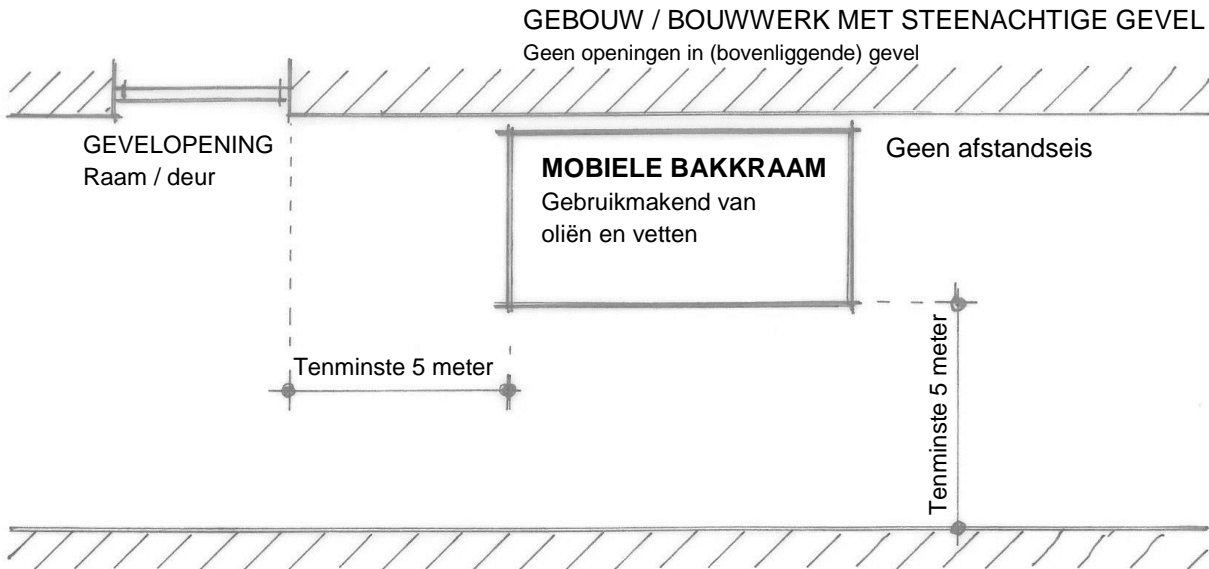

GEBOUW / BOUWWERK MET NIET-STEENACHTIGE GEVEL

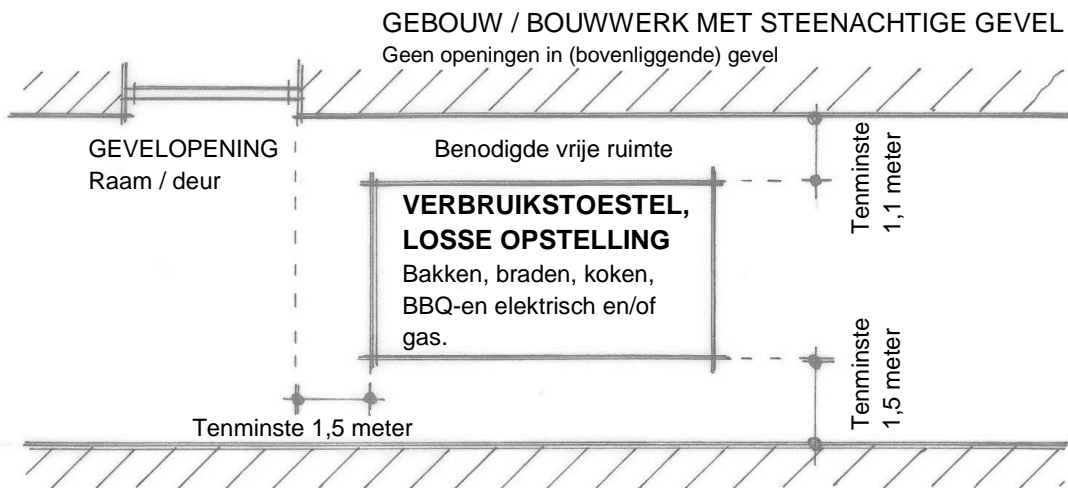

GEBOUW / BOUWWERK MET NIET-STEENACHTIGE GEVEL OF BRANDBARE MATERIALEN (VERSIERING, LUIFEL, TENTWANDEN)

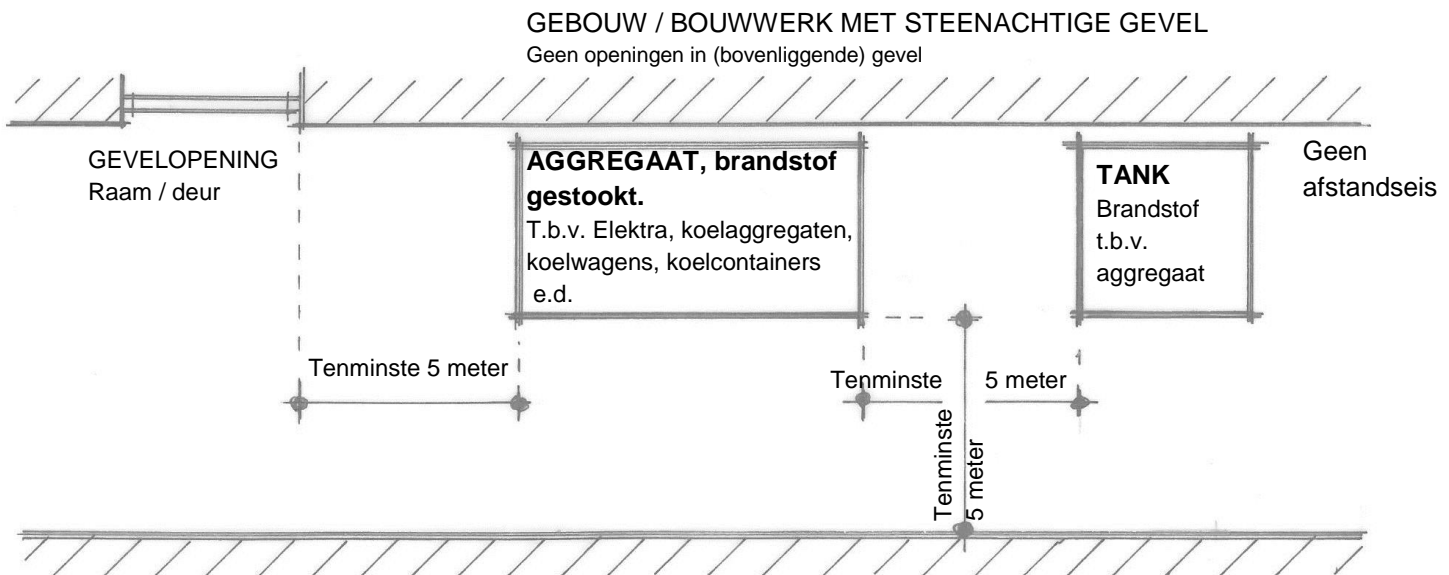

GEBOUW / BOUWWERK MET NIET-STEENACHTIGE GEVEL